
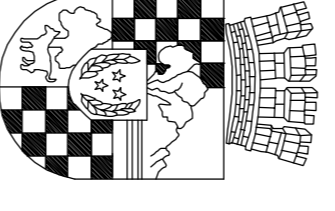


EJE DE CALZADA  
PASAJE DIEGO NUÑEZ DE MERCADO

EJE DE CALZADA  
PASAJE DIEGO DE PANTOJA

EJE DE CALZADA  
PASAJE JERÓNIMO DE CASTILLA

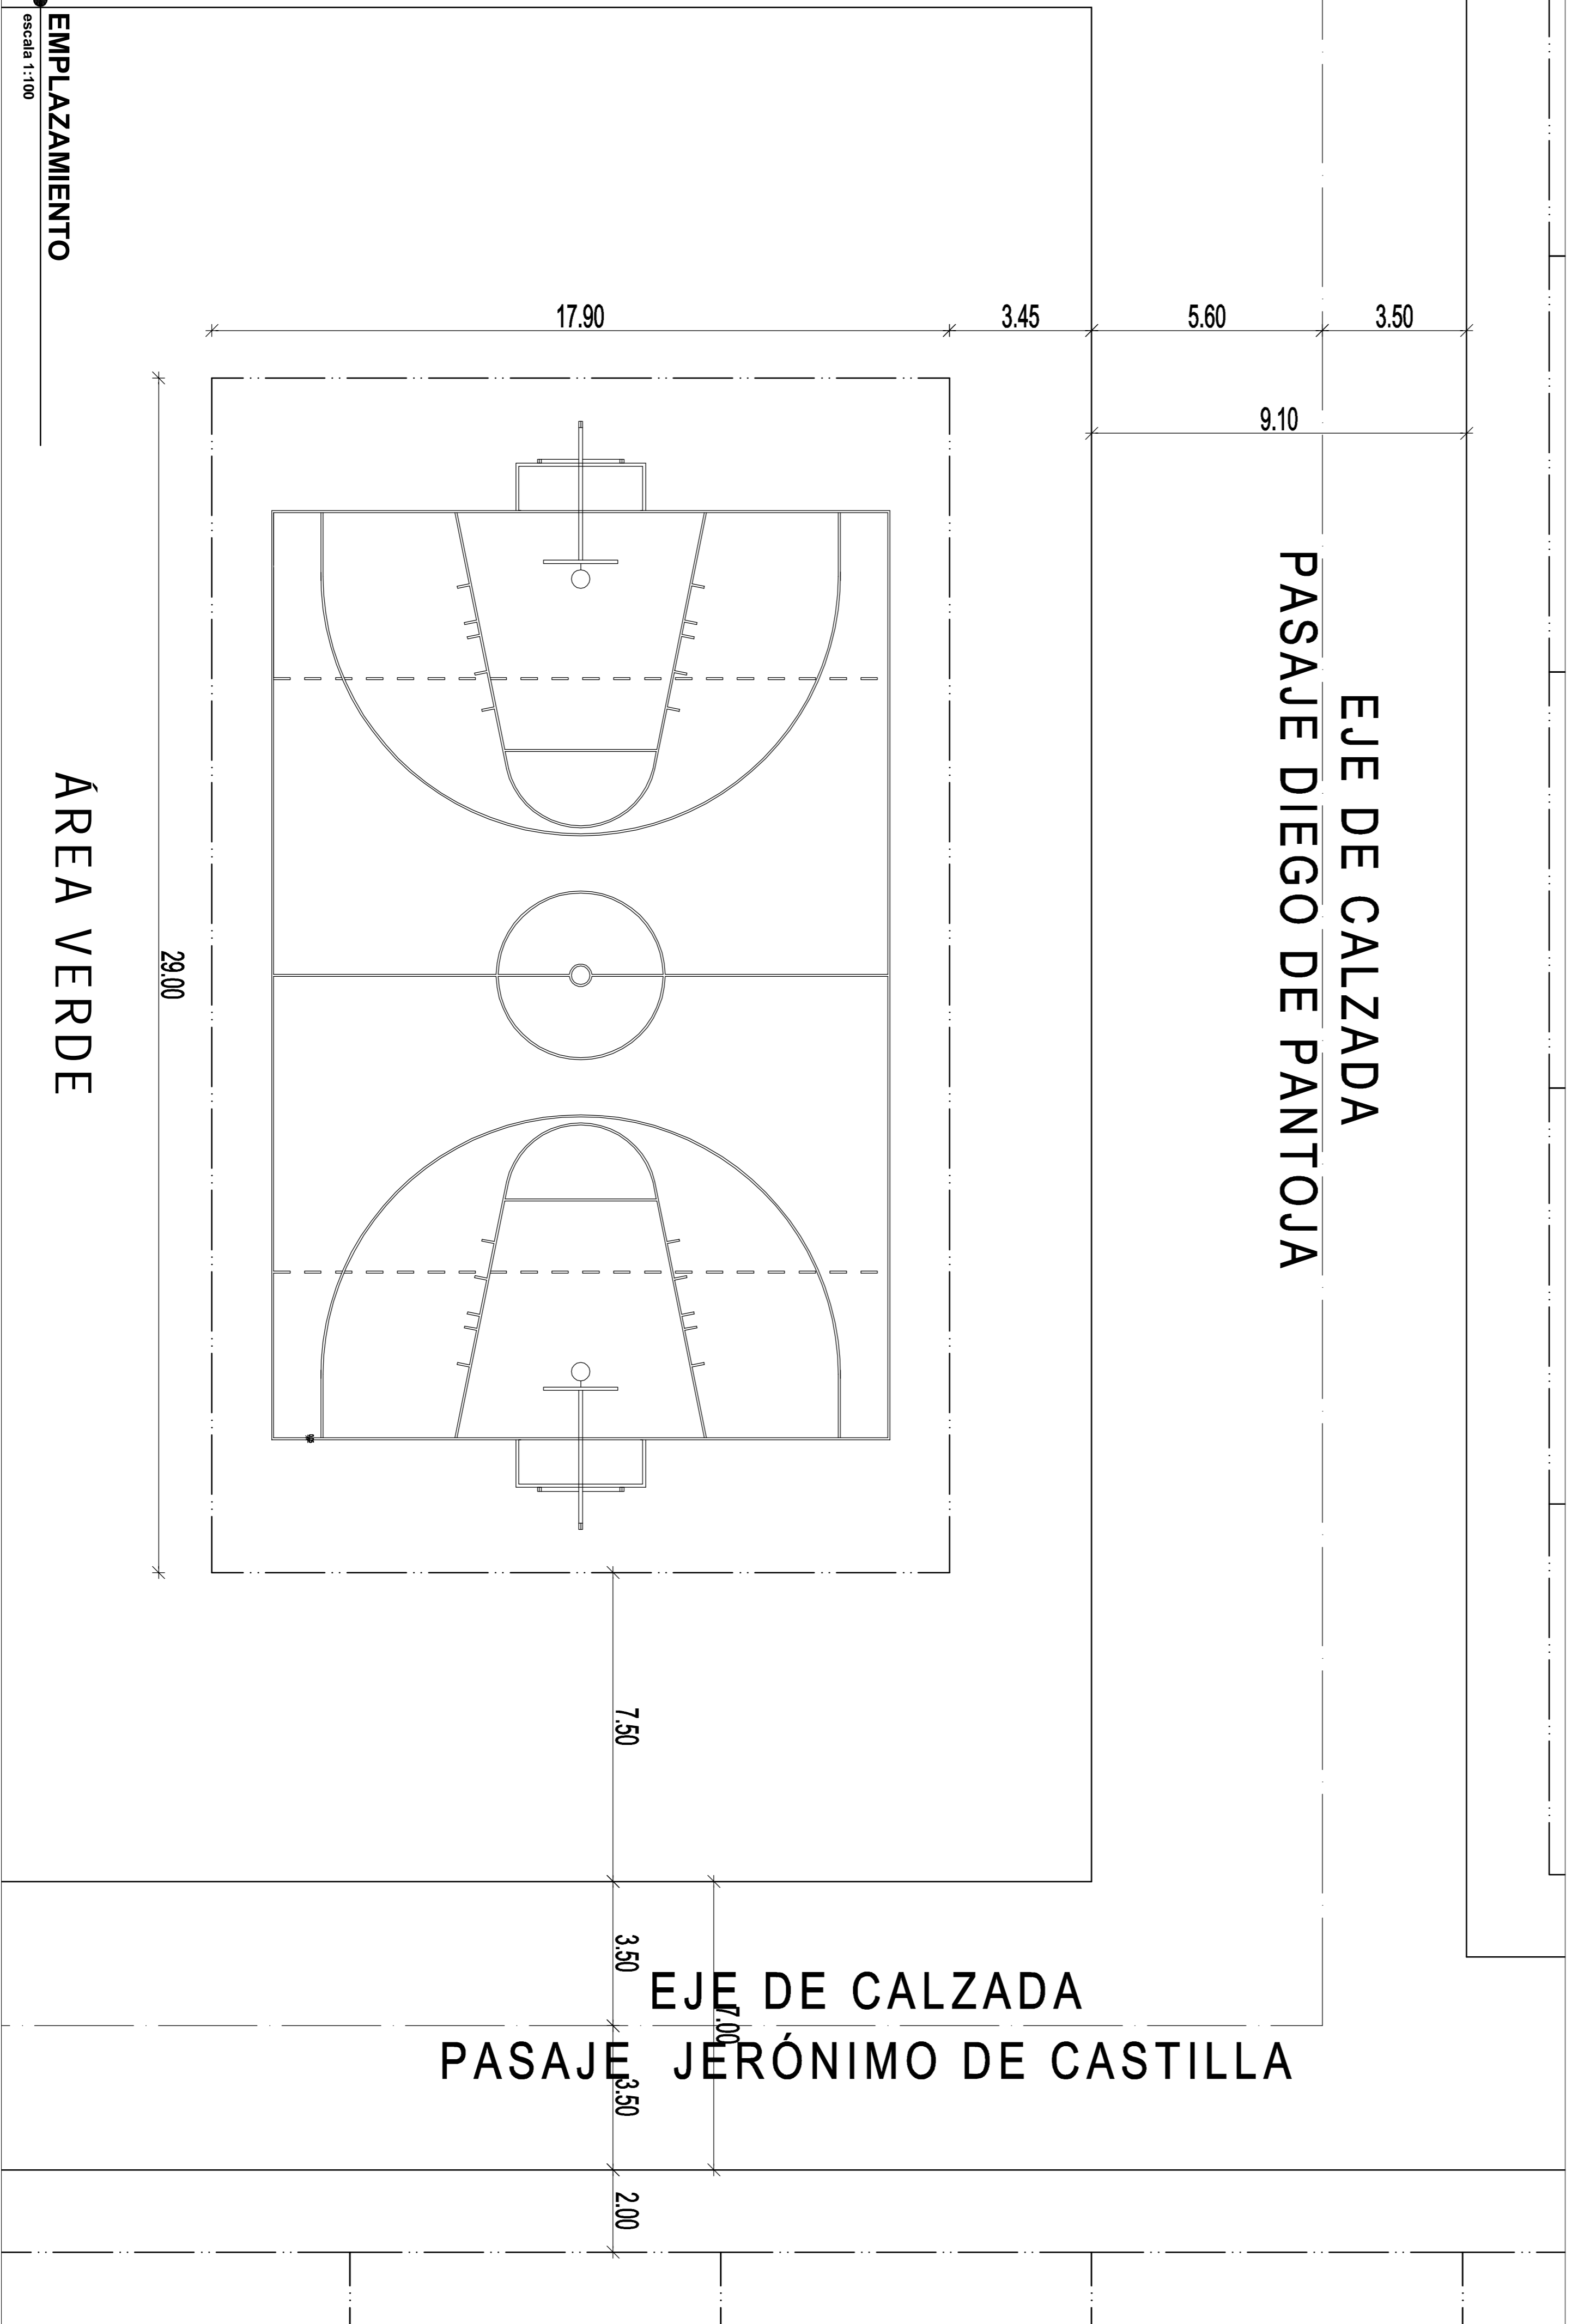

ILUSTRE MUNICIPALIDAD  
DE SAN BERNARDO

Nora Cuevas Contreras  
Asesora  
Edificio Constitucional Esquina N° 450  
San Bernardo, Chile - T: 5270000  
www.sanbernardo.cl

Roberto Fernández Urrutia  
Director de Planificación  
Secretaría Comunal SECPILA

Proyecto  
Construcción Multifanchara  
Diego de Pantoja  
La Portada

Mario Baez Donoso  
Encargado de Proyectos  
Oficina de Estudios y Proyectos

Claudio Canales Cifuentes  
Arquitecto  
Oficina de Estudios y Proyectos

Contenido Lámina  
- Plano Emplazamiento  
- Detalles arco de fútbol  
- Detalle Solerilla

Fecha	Indicadas	Nombre	Lámina
Octubre 2013			01/02